
04010180412010008



ΕΦΗΜΕΡΙΣ ΤΗΣ ΚΥΒΕΡΝΗΣΕΩΣ

ΤΗΣ ΕΛΛΗΝΙΚΗΣ ΔΗΜΟΚΡΑΤΙΑΣ

ΤΕΥΧΟΣ ΤΕΤΑΡΤΟ **Αρ. Φύλλου 1018**

4 Δεκεμβρίου 2001

ΠΕΡΙΕΧΟΜΕΝΑ

ΑΠΟΦΑΣΕΙΣ

ΑΠΟΦΑΣΕΙΣ

Αριθ. 28772/6978 (1)

Καθορισμός ορίου της περιοχής υποδοχής Ολυμπιακών Αθλητικών Εγκαταστάσεων εντός του Αεροδρομίου Ελληνικού, και έγκριση έργων υποδομής αυτών και γενικής διάταξης των Ολυμπιακών Εγκαταστάσεων στο Ολυμπιακό Συγκρότημα Ελληνικού.

ΟΙ ΥΠΟΥΡΓΟΙ
ΠΕΡΙΒΑΛΛΟΝΤΟΣ, ΧΩΡΟΤΑΞΙΑΣ & ΔΗΜΟΣΙΩΝ ΕΡΓΩΝ - ΠΟΛΙΤΙΣΜΟΥ - ΜΕΤΑΦΟΡΩΝ ΚΑΙ ΕΠΙΚΟΙΝΩΝΙΩΝ

Έχοντες υπόψη:

1.- Τις διατάξεις του άρθρου 2 παρ.2 περίπτωση ε΄ του ν.2730/1999 "Σχεδιασμός,ολοκληρωμένη ανάπτυξη και εκτέλεση Ολυμπιακών έργων και άλλες διατάξεις" (Α΄130) όπως αυτή προστέθηκε με την παρ.4 του άρθρου 3 του ν. 2833/2000 "Θέματα προετοιμασίας των Ολυμπιακών Αγώνων 2004 και άλλες διατάξεις" (Α΄150) και αντικαταστάθηκε με την παρ.1 περιπτ.γ του άρθρου 41 του ν.2912/01 "Προσαρμογή στις διατάξεις της οδηγίας 94/56/Ε.Κ. του Ευρωπαϊκού Συμβουλίου κ.τ.λ." (Α΄94).

2.- Τις διατάξεις της παραγ.4 του άρθρου 3 του ν. 2947/01 "Θέματα Ολυμπιακής Φιλοξενείας,Έργων Ολυμπιακής Υποδομής και άλλες διατάξεις" (Α΄228).

3.- Τις διατάξεις του Κ.Ν. 5351/32 "Περί Αρχαιοτήτων".

4.- Τον Ν.1127/30-1-1981 (ΦΕΚ 32/Α/10-2-81) "Περί κυρώσεως της εις Λονδίνον την 6ην Μαϊου 1969 υπογραφείσης Ευρωπαϊκης Συμβάσεως δια την προστασίαν της Αρχαιολογικής κληρονομιάς".

5.- Τις διατάξεις της παρ.1 του άρθρου ένατου του ν. 2338/95 για την κύρωση της σύμβασης του νέου αεροδρομίου των Σπάτων .

6.- Τις διατάξεις του άρθρου 29Α του ν. 1558/1985 "Κυβέρνηση και Κυβερνητικά Όργανα" (Α'137), όπως αυτό προστέθηκε με το άρθρο 27 του ν. 2081/1992 (Α' 154) και αντικαταστάθηκε με την παρ.2α του άρθρου 1 του ν.2469/1997 (Α'38).

7.- Την 105061/29-8-01 απόφαση της ΕΥΠΕ του ΥΠΕΧΩΔΕ "Έγκριση περιβαλλοντικών όρων για το έργο Υποστήριξης Ολυμπιακών Αγώνων "Σύγχρονος Τροχιόδρομος (τράμ) στην περιοχή της Αθήνας".

8.- Την 19836/1467/29-6-2001 ΚΥΑ των Υπουργών ΠΕΧΩΔΕ, Πολιτισμού και Μεταφορών - Επικοινωνιών "Ορισμός των απαραίτητων τροχιοδρομικών έργων για την εξυπηρέτηση των Ολυμπιακών Εγκαταστάσεων και των Ολυμπιακών Έργων (Β΄965).

9.- Το γεγονός ότι από τις κανονιστικές διατάξεις της παρούσας απόφασης δεν προκαλείται δαπάνη σε βάρος του κρατικού προϋπολογισμού και του οικείου Ο.Τ.Α., αποφασίζουμε:

1. Καθορίζεται το όριο της περιοχής υποδοχής ολυμπιακών αθλητικών εγκαταστάσεων, εντός του χώρου του Αεροδρομίου του Ελληνικού όπως φαίνεται με καφέ διακεκομμένη -εστιγμένη γραμμή στο σχετικό πρωτότυπο διάγραμμα σε κλίμακα 1:5000 που θεωρήθηκε από τον Προϊστάμενο της Διεύθυνσης Τοπογραφικών Εφαρμογών με την 28788/2001 πράξη του και που αντίτυπό του δημοσιεύεται με την παρούσα απόφαση.

Εντός του παραπάνω ορίου περιλαμβάνονται,όπως φαίνονται στο ίδιο ως άνω διάγραμμα:

- το Ολυμπιακό Συγκρότημα Ελληνικού
- το Ολυμπιακό Κέντρο Κανό-Σλάλομ
- οι απαραίτητες υποστηρικτικές εγκαταστάσεις
- τα αναγκαία έργα ανάπλασης και υποδομής

2. Εγκρίνεται το σχέδιο γενικής διάταξης του Ολυμπιακού Συγκροτήματος Ελληνικού όπως φαίνεται στο σχετικό πρωτότυπο διάγραμμα σε κλίμακα 1: 5000 που θεωρήθηκε από τον Προϊστάμενο της Διεύθυνσης Τοπογραφικών Εφαρμογών με την 28788/2001 πράξη του και που αντίτυπό του δημοσιεύεται με την παρούσα απόφαση και ειδικότερα με:

α) τον καθορισμό χώρων εγκαταστάσεων για τα αθλήματα Baseball και Softball.

Οι εγκαταστάσεις αυτές είναι προσωρινές

β) τον καθορισμό χώρου εγκαταστάσεων για το Hockey.Από τις εγκαταστάσεις αυτές διατηρείται για μεταολυμπιακή χρήση μόνο τμήμα του βασικού γηπέδου Hockey χωρητικότητας 3000 θεατών.

γ) το χαρακτηρισμό των πρώην υποστέγων αεροπλάνων της Ολυμπιακής Αεροπορίας ως αθλητικών χώρων υποδοχής ολυμπιακών αθλημάτων Basketball,handball και ξιφασκίας. Από τις εγκαταστάσεις αυτές διατηρούνται για μεταολυμπιακή χρήση τα υπόστεγα ως κέλυφος όπως διαμορφώνονται με σχετική μελέτη της αρμόδιας υπηρεσίας και οι εσωτερικές εγκαταστάσεις του Basketball χωρητικότητας 8.000 θεατών.

δ) τη διαμόρφωση κεντρικής πλατείας και των χώρων κυκλοφορίας διακίνησης θεατών.

ε) την κατασκευή πεζογέφυρας πάνω από τη Λ.Ποσειδώνος για σύνδεση του χώρου του Αγ.Κοσμά με το ολυμπιακό Συγκρότημα Ελληνικού.

3. Εγκρίνεται το σχέδιο έργων υποδομής όπως φαίνεται στο διάγραμμα της παραγράφου 1 της παρούσας απόφασης και ειδικότερα με :

α) τα οδικά έργα και την οργάνωση της κυκλοφορίας οχημάτων προς τον χώρο υποδοχής Ολυμπιακών Αθλητικών Εγκαταστάσεων και γύρω από αυτόν.

β) τις αποβάθρες λεωφορείων για μαζική προσέλευση του κοινού στο Ολυμπιακό Συγκρότημα Ελληνικού και τους χώρους στάθμευσης.

γ) το ελικοδρόμιο

δ) το αμαξοστάσιο ΤΡΑΜ καθώς και την όδευση της συνδετήριας γραμμής του αμαξοστασίου του τράμ με την κύρια γραμμή τραμ ως μόνιμες εγκαταστάσεις υποδομής και για τη μεταολυμπιακή χρήση.

ε) το σύστημα συλλογής ομβρίων υδάτων και το συλλεκτήρα ακαθάρτων γύρω από την περιοχή υποδοχής Ολυμπιακών Αθλητικών Εγκαταστάσεων για την αντιπλημμυρική προστασία των εγκαταστάσεων.Η μελέτη για το ως άνω έργο θα υποβληθεί προς έγκριση στην αρμόδια Υπηρεσία του ΥΠ.ΠΟ.

στ) τη θέση του υποσταθμού της ΔΕΗ

4.- Πριν την έναρξη των εργασιών να ειδοποιηθεί εγκαίρως και εγγράφως η αρμόδια για τη περιοχή Β΄Εφορεία Προϊστορικών και Κλασ.Αρχ/των,εντεταλμένοι εκπρόσωποι της οποίας θα εποπτεύουν τις εργασίες.

Σε περίπτωση εντοπισμού αρχαιοτήτων θα διακοπούν οι εργασίες και θα ακολουθήσει ανασκαφική έρευνα, από τα αποτελέσματα της οποίας θα κριθεί η περαιτέρω πορεία του έργου, κατόπιν γνωμοδοτήσεως των αρμοδίων οργάνων του ΥΠ.ΠΟ. Η δαπάνη της ανασκαφικής έρευνας και ακολούθως προβολής και δημοσίευσης των ευρημάτων θα βαρύνει τον κύριο ανάδοχο του έργου.

5. Η ισχύς της παρούσας απόφασης αρχίζει από τη δημοσίευσή της στην Εφημερίδα της Κυβερνήσεως.


Αθήνα, 16 Νοεμβρίου 2001

ΟΙ ΥΠΟΥΡΓΟΙ

ΠΕΡΙΒΑΛΛΟΝΤΟΣ, ΧΩΡΟΤΑΞΙΑΣ & ΔΗΜΟΣΙΩΝ ΕΡΓΩΝ
ΒΑΣΩ ΠΑΠΑΝΔΡΕΟΥ

ΠΟΛΙΤΙΣΜΟΥ
ΕΥΑΓ. ΒΕΝΙΖΕΛΟΣ

ΜΕΤΑΦΟΡΩΝ ΚΑΙ ΕΠΙΚΟΙΝΩΝΙΩΝ
ΧΡ. ΒΕΡΕΛΗΣ

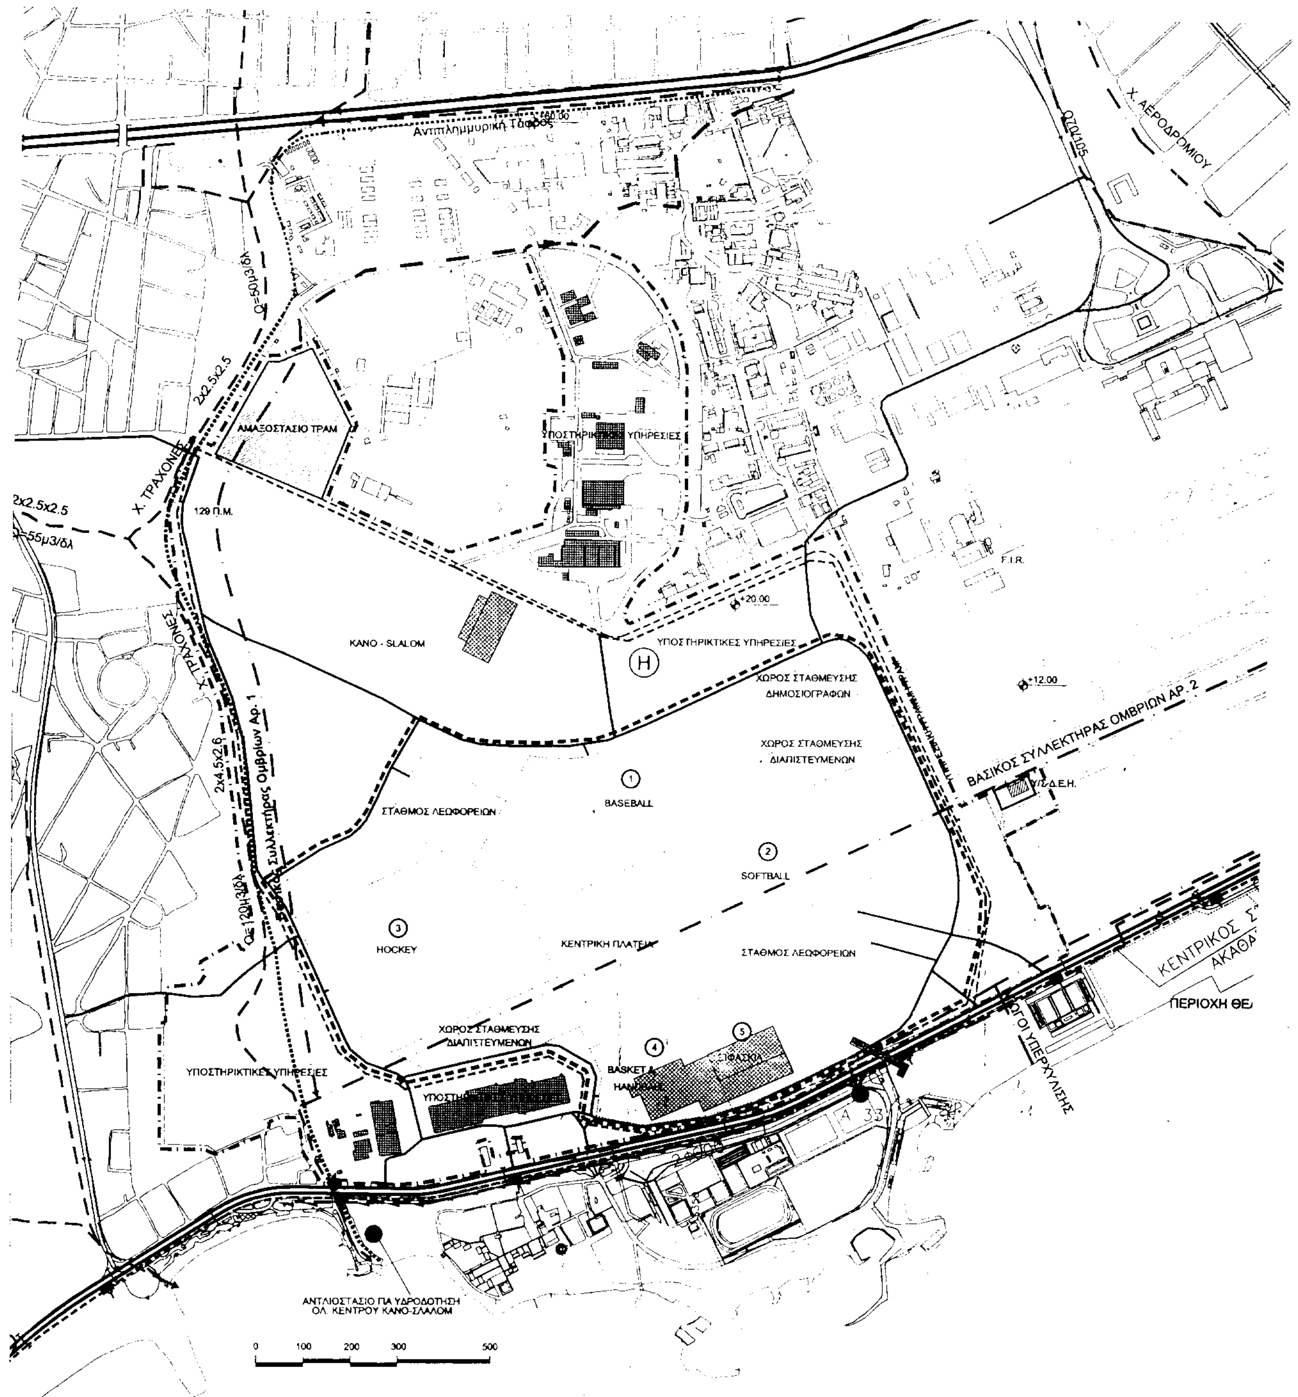
Αντιπλημμυρική Τάφρος
Χ. ΑΕΡΟΔΡΟΜΙΟΥ
Q=50μ3/δλ
2x2.5x2.5
ΑΜΑΞΟΣΤΑΣΙΟ ΤΡΑΜ
ΥΠΟΣΤΗΡΙΚΤΙΚΕΣ ΥΠΗΡΕΣΙΕΣ
Χ. ΤΡΑΧΟΝΕΣ
55μ3/δλ
F.I.R.
ΚΑΝΟ - SLALOM
ΥΠΟΣΤΗΡΙΚΤΙΚΕΣ ΥΠΗΡΕΣΙΕΣ
ΧΩΡΟΣ ΣΤΑΘΜΕΥΣΗΣ ΔΗΜΟΣΙΟΓΡΑΦΩΝ
ΧΩΡΟΣ ΣΤΑΘΜΕΥΣΗΣ ΔΙΑΠΙΣΤΕΥΜΕΝΩΝ
ΒΑΣΙΚΟΣ ΣΥΛΛΕΚΤΗΡΑΣ ΟΜΒΡΙΩΝ ΑΡ. 2
2x4.5x2.6
ΣΤΑΘΜΟΣ ΛΕΩΦΟΡΕΙΩΝ
BASEBALL
SOFTBALL
HOCKEY
ΚΕΝΤΡΙΚΗ ΠΛΑΤΕΙΑ
ΣΤΑΘΜΟΣ ΛΕΩΦΟΡΕΙΩΝ
ΚΕΝΤΡΙΚΟΣ
ΠΕΡΙΟΧΗ ΘΕ
ΧΩΡΟΣ ΣΤΑΘΜΕΥΣΗΣ ΔΙΑΠΙΣΤΕΥΜΕΝΩΝ
ΥΠΟΣΤΗΡΙΚΤΙΚΕΣ ΥΠΗΡΕΣΙΕΣ
ΑΝΤΛΙΟΣΤΑΣΙΟ ΓΙΑ ΥΔΡΟΔΟΤΗΣΗ ΟΛ. ΚΕΝΤΡΟΥ ΚΑΝΟ-ΣΛΑΛΟΜ
0 100 200 300 500

ΥΠΟΥΡΓΕΙΟ ΠΕΡΙΒΑΛΛΟΝΤΟΣ, ΧΩΡΟΤΑΞΙΑΣ ΚΑΙ ΔΗΜΟΣΙΩΝ ΕΡΓΩΝ

ΟΡΓΑΝΙΣΜΟΣ ΡΥΘΜΙΣΤΙΚΟΥ ΣΧΕΔΙΟΥ ΚΑΙ ΠΡΟΣΤΑΣΙΑΣ ΠΕΡΙΒΑΛΛΟΝΤΟΣ ΑΘΗΝΑΣ

ΠΕΡΙΟΧΗ ΥΠΟΔΟΧΗΣ ΟΛΥΜΠΙΑΚΩΝ ΕΓΚΑΤΑΣΤΑΣΕΩΝ ΕΛΛΗΝΙΚΟΥ 2004

ΣΧΕΔΙΟ ΕΡΓΩΝ ΥΠΟΔΟΜΗΣ


ΟΜΙΟΥ
GOLF
2Φ120
Ω100/150
A 34
Y.Π.A.
AP. 2
ΧΩΡΟΣ ΣΤΑΘΜΕΥΣΗΣ ΚΑΙ ΠΡΟΣΒΑΣΕΩΝ ΑΘΛΗΤΩΝ
ΧΩΡΟΣ ΣΤΑΘΜΕΥΣΗΣ ΔΙΑΠΙΣΤΕΥΜΕΝΩΝ
Μ60/150
ΚΕΝΤΡΙΚΟΣ ΣΥΛΛΕΚΤΗΡΑΣ ΑΚΑΘΑΡΤΩΝ
ΟΛΥΜΠΙΑΚΟ ΙΣΤΙΟΠΛΟΙΚΟ ΚΕΝΤΡΟ
ΠΕΡΙΟΧΗ ΘΕΑΤΩΝ ΚΑΙ ΧΟΡΗΓΩΝ
ΘΕΣΗ ΓΙΑ ΠΙΘΑΝΗ ΔΕΞΑΜΕΝΗ ΣΥΓΚΡΑΤΗΣΗΣ ΦΕΡΤΩΝ


Γ28788/01
Καθορισμού ορίου της περιοχής υποδοχής Ολυμπιακών Αθλητικών Εγκαταστάσεων εντός του Αεροδρομίου Ελληνικού, έγκρισης έργων υποδομής αυτών και γενικής διάταξης των Ολυμπιακών Εγκαταστάσεων.
16 Νοεμβρίου

- ΥΦΙΣΤΑΜΕΝΟΣ ΑΓΩΓΟΣ ΟΜΒΡΙΩΝ
- ΠΡΟΤΕΙΝΟΜΕΝΟΣ ΑΓΩΓΟΣ ΑΚΑΘΑΡΤΩΝ
- ΠΡΟΤΕΙΝΟΜΕΝΟΣ ΑΓΩΓΟΣ ΟΜΒΡΙΩΝ
- ΔΙΑΜΟΡΦΩΣΗ ΓΙΑ ΤΗΝ ΑΠΟΡΡΟΗ ΕΠΙΦΑΝΕΙΑΚΩΝ ΠΑΡΟΧΩΝ ΟΜΒΡΙΩΝ
- ΠΡΟΤΕΙΝΟΜΕΝΗ ΑΝΤΙΠΛΗΜΜΥΡΙΚΗ ΤΑΦΡΟΣ
- A 34 ΥΦΙΣΤΑΜΕΝΟ ΑΝΤΛΙΟΣΤΑΣΙΟ ΑΚΑΘΑΡΤΩΝ
- ΑΝΤΛΙΟΣΤΑΣΙΟ ΓΙΑ ΥΔΡΟΔΟΤΗΣΗ ΟΛΥΜΠΙΑΚΟΥ ΚΕΝΤΡΟΥ ΚΑΝΟ-ΣΛΑΛΟΜ
- ΩΘΗΤΙΚΟΣ ΑΓΩΓΟΣ ΑΚΑΘΑΡΤΩΝ
- ΩΘΗΤΙΚΟΣ ΑΓΩΓΟΣ ΟΜΒΡΙΩΝ
- ΠΡΟΤΕΙΝΟΜΕΝΟΣ ΑΓΩΓΟΣ ΟΜΒΡΙΩΝ ΠΟΥ ΕΧΕΙ ΜΕΛΕΤΗΘΕΙ
- ΟΡΙΟ ΠΕΡΙΟΧΗΣ ΥΠΟΔΟΧΗΣ ΟΛΥΜΠΙΑΚΩΝ ΑΘΛΗΤΙΚΩΝ ΕΓΚΑΤΑΣΤΑΣΕΩΝ
- ΕΞΩΤΕΡΙΚΟ ΟΡΙΟ ΟΛΥΜΠΙΑΚΟΥ ΣΥΓΚΡΟΤΗΜΑΤΟΣ ΕΛΛΗΝΙΚΟΥ ΚΑΙ ΟΛΥΜΠΙΑΚΟΥ ΚΕΝΤΡΟΥ ΚΑΝΟ-ΣΛΑΛΟΜ
- ΟΡΙΟ ΟΛΥΜΠΙΑΚΟΥ ΣΥΓΚΡΟΤΗΜΑΤΟΣ ΕΛΛΗΝΙΚΟΥ
- ΚΤΙΡΙΑ ΓΙΑ ΥΠΟΣΤΗΡΙΚΤΙΚΕΣ ΥΠΗΡΕΣΙΕΣ Ο.Ε.Ο.Α.-2004 BUILDINGS FOR ATHOC-2004 SUPPORTING SERVICES
- ΥΠΑΡΧΟΝΤΑ ΚΤΙΡΙΑ ΓΙΑ ΑΘΛΗΤΙΚΕΣ ΟΛΥΜΠΙΑΚΕΣ ΕΓΚΑΤΑΣΤΑΣΕΙΣ
- ΚΕΝΤΡΟ ΕΚΘΕΣΕΩΝ ΚΑΙ ΕΚΔΗΛΩΣΕΩΝ EXHIBITION AND CONGRESS CENTRE
- ΑΜΑΞΟΣΤΑΣΙΟ ΤΡΑΜ TRAMWAY DEPOT
- ΥΠΕΡΤΟΠΙΚΟ ΟΔΙΚΟ ΔΙΚΤΥΟ ΠΡΟΣΒΑΣΗΣ
- ΠΡΩΤΕΥΟΝ ΟΔΙΚΟ ΔΙΚΤΥΟ ΠΡΟΣΒΑΣΗΣ
- ΔΕΥΤΕΡΕΥΟΝ ΟΔΙΚΟ ΔΙΚΤΥΟ ΠΡΟΣΒΑΣΗΣ
- ΤΟΠΙΚΟ ΟΔΙΚΟ ΔΙΚΤΥΟ ΠΡΟΣΒΑΣΗΣ
- ΓΡΑΜΜΗ ΤΡΟΧΙΟΔΡΟΜΟΥ TRAM WAY
- ΣΤΑΘΜΟΣ ΤΡΟΧΙΟΔΡΟΜΟΥ TRAM WAY STATION
- ΠΕΖΟΓΕΦΥΡΑ PEDESTRIAN BRIDGE
- (H) ΕΛΙΚΟΔΡΟΜΙΟ

ΚΛΙΜΑΚΑ 1 : 5000

0 100 200 300 500

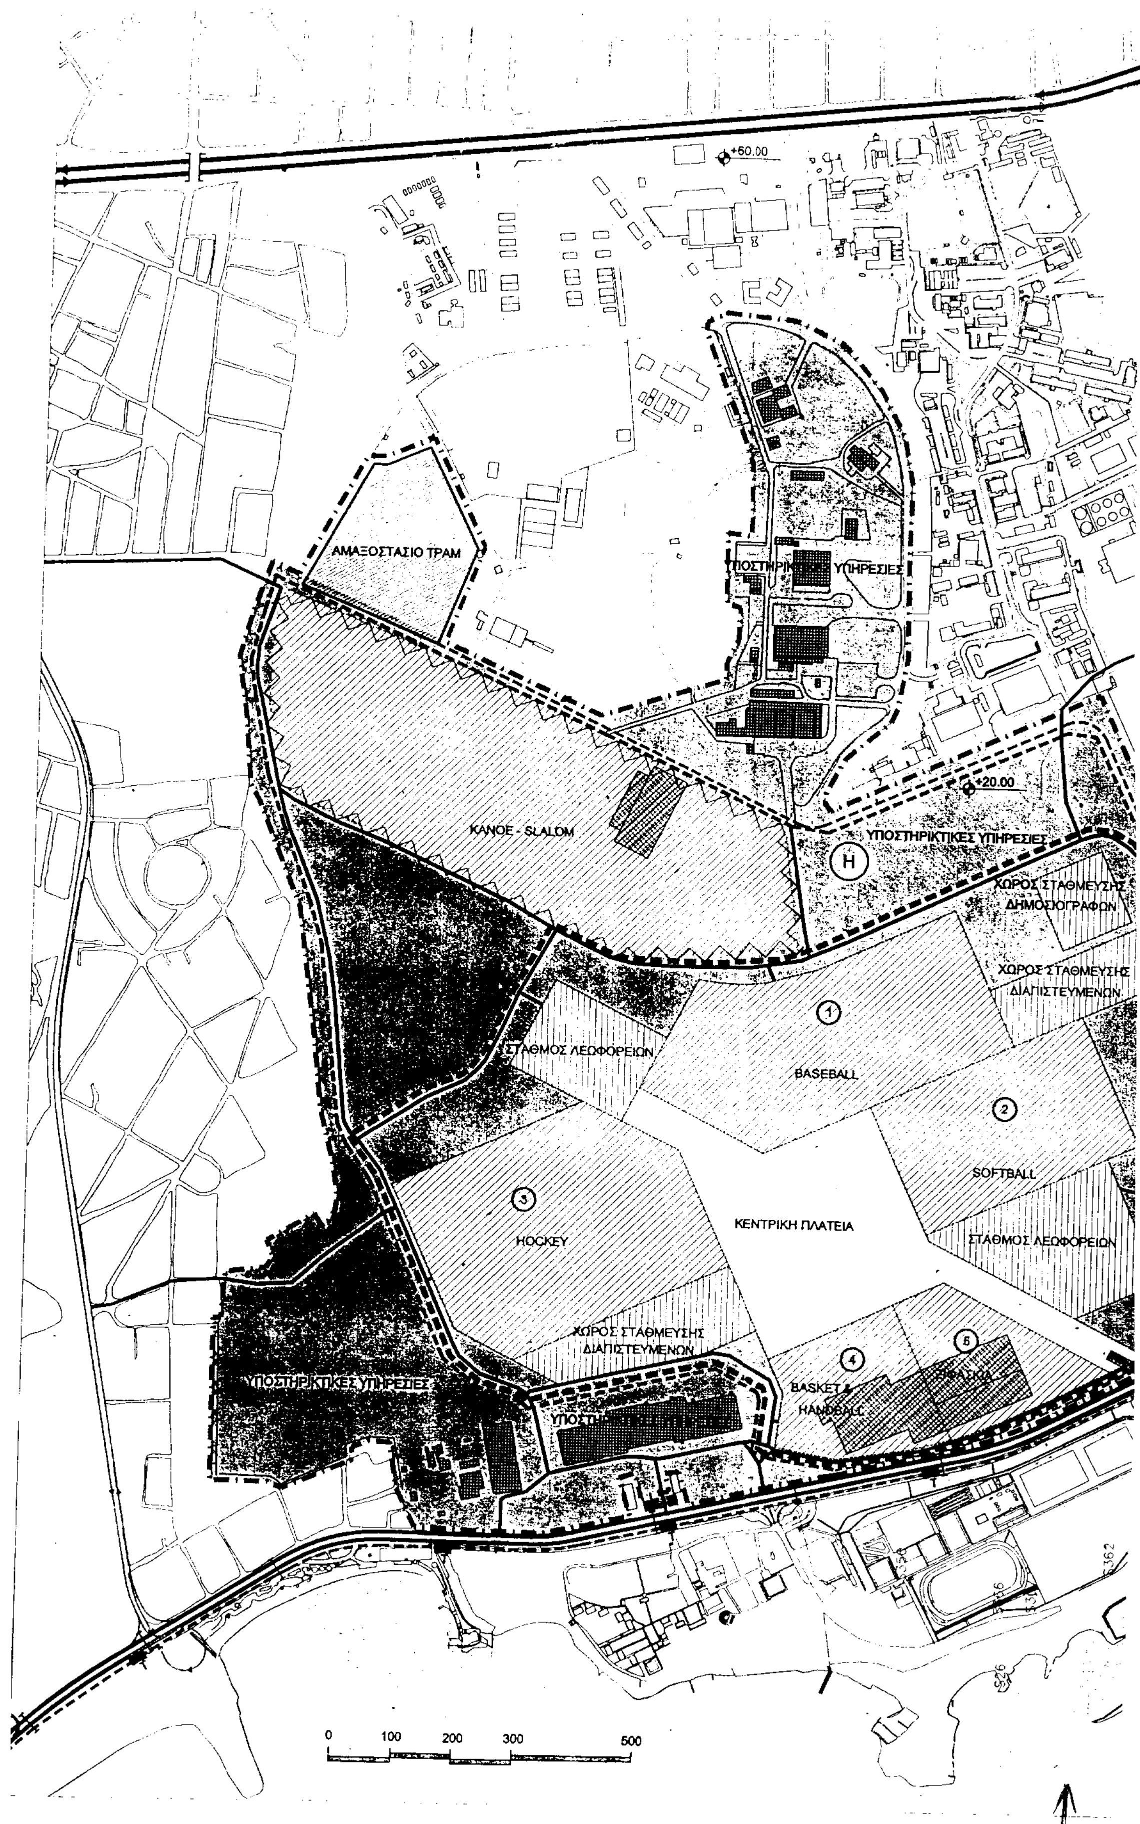
+60.00
ΑΜΑΞΟΣΤΑΣΙΟ ΤΡΑΜ
ΥΠΗΡΕΣΙΕΣ
+20.00
ΚΑΝΟΕ - SLALOM
ΥΠΟΣΤΗΡΙΚΤΙΚΕΣ ΥΠΗΡΕΣΙΕΣ
H
ΧΩΡΟΣ ΣΤΑΘΜΕΥΣΗΣ ΔΗΜΟΣΙΟΓΡΑΦΩΝ
ΧΩΡΟΣ ΣΤΑΘΜΕΥΣΗΣ ΔΙΑΠΙΣΤΕΥΜΕΝΩΝ
1
BASEBALL
ΣΤΑΘΜΟΣ ΛΕΩΦΟΡΕΙΩΝ
2
SOFTBALL
3
HOCKEY
ΚΕΝΤΡΙΚΗ ΠΛΑΤΕΙΑ
ΣΤΑΘΜΟΣ ΛΕΩΦΟΡΕΙΩΝ
ΧΩΡΟΣ ΣΤΑΘΜΕΥΣΗΣ ΔΙΑΠΙΣΤΕΥΜΕΝΩΝ
4
5
BASKET &
HANDBALL
ΥΠΟΣΤΗΡΙΚΤΙΚΕΣ ΥΠΗΡΕΣΙΕΣ
0 100 200 300 500

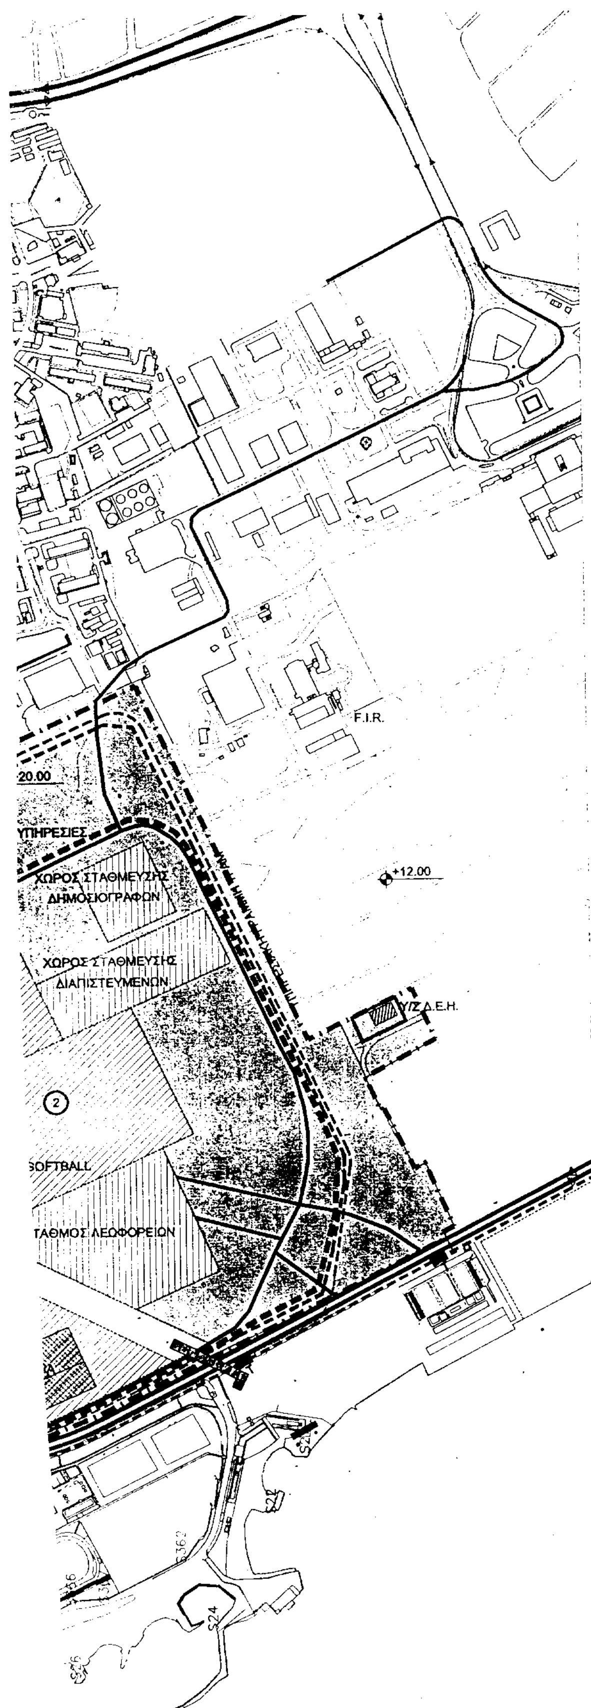

ΥΠΟΥΡΓΕΙΟ ΠΕΡΙΒΑΛΛΟΝΤΟΣ, ΧΩΡΟΤΑΞΙΑΣ
ΚΑΙ ΔΗΜΟΣΙΩΝ ΕΡΓΩΝ



ΟΡΓΑΝΙΣΜΟΣ ΡΥΘΜΙΣΤΙΚΟΥ ΣΧΕΔΙΟΥ ΚΑΙ
ΠΡΟΣΤΑΣΙΑΣ ΠΕΡΙΒΑΛΛΟΝΤΟΣ ΑΘΗΝΑΣ

ΠΕΡΙΟΧΗ ΥΠΟΔΟΧΗΣ ΟΛΥΜΠΙΑΚΩΝ ΕΓΚΑΤΑΣΤΑΣΕΩΝ ΕΛΛΗΝΙΚΟΥ 2004

ΕΘΝΙΚΟ ΤΥΠΟΓΡΑΦΕΙΟ ... 40 %

ΣΧΕΔΙΟ ΓΕΝΙΚΗΣ ΔΙΑΤΑΞΗΣ

ΥΠΟΥΡΓΕΙΟ
ΧΩΡΟΤΑΞΙΑΣ & ΔΗΜ. ΕΡΓΩΝ
Γ28788/01
καθορισμού ορίου της περιοχής υποδοχής Ολυμπιακών Αθλητικών Εγκαταστάσεων εντός του Αεροδρομίου Ελληνικού και έγκρισης έργων υποδομής αυτών και γενικής διάταξης των Ολυμπιακών εγκαταστάσεων.
16- Νοεμβρίου
Αθήνα
J. Παπαδόπουλος

αρ 278/01

ΟΡΙΟ ΠΕΡΙΟΧΗΣ ΥΠΟΔΟΧΗΣ ΟΛΥΜΠΙΑΚΩΝ ΑΘΛΗΤΙΚΩΝ ΕΓΚΑΤΑΣΤΑΣΕΩΝ

ΕΞΩΤΕΡΙΚΟ ΟΡΙΟ ΟΛΥΜΠΙΑΚΟΥ ΣΥΓΚΡΟΤΗΜΑΤΟΣ ΕΛΛΗΝΙΚΟΥ ΚΑΙ ΟΛΥΜΠΙΑΚΟΥ ΚΕΝΤΡΟΥ ΚΑΝΟ-ΣΛΑΛΟΜ ΚΑΙ ΚΟΙΝΩΝ ΥΠΟΣΤΗΡΙΚΤΙΚΩΝ ΕΓΚΑΤΑΣΤΑΣΕΩΝ ΤΟΥΣ

ΟΡΙΟ ΟΛΥΜΠΙΑΚΟΥ ΣΥΓΚΡΟΤΗΜΑΤΟΣ ΕΛΛΗΝΙΚΟΥ

ΟΡΙΟ ΟΛΥΜΠΙΑΚΟΥ ΚΕΝΤΡΟΥ ΚΑΝΟ-ΣΛΑΛΟΜ

ΟΛΥΜΠΙΑΚΕΣ ΑΘΛΗΤΙΚΕΣ ΕΓΚΑΤΑΣΤΑΣΕΙΣ
OLYMPIC SPORTS FACILITIES

ΧΩΡΟΙ ΔΙΑΚΙΝΗΣΗΣ ΘΕΑΤΩΝ
SPECTATORS COMMON AREA

ΥΠΟΣΤΗΡΙΚΤΙΚΕΣ ΕΓΚΑΤΑΣΤΑΣΕΙΣ
SUPPORTING FACILITIES

ΚΤΙΡΙΑ ΓΙΑ ΥΠΟΣΤΗΡΙΚΤΙΚΕΣ ΥΠΗΡΕΣΙΕΣ Ο.Ε.Ο.Α.-2004
BUILDINGS FOR ATHOC-2004 SUPPORTING SERVICES

ΥΠΑΡΧΟΝΤΑ ΚΤΙΡΙΑ ΓΙΑ ΑΘΛΗΤΙΚΕΣ ΟΛΥΜΠΙΑΚΕΣ ΕΓΚΑΤΑΣΤΑΣΕΙΣ

ΤΕΡΜΑΤΙΚΟΙ ΣΤΑΘΜΟΙ ΚΑΙ ΧΩΡΟΙ ΣΤΑΘΜΕΥΣΗΣ
BUS TERMINALS AND PARKING

ΑΜΑΞΟΣΤΑΣΙΟ ΤΡΑΜ
TRAMWAY DEPOT

ΥΠΕΡΤΟΠΙΚΟ ΟΔΙΚΟ ΔΙΚΤΥΟ ΠΡΟΣΒΑΣΗΣ

ΠΡΩΤΕΥΟΝ ΟΔΙΚΟ ΔΙΚΤΥΟ ΠΡΟΣΒΑΣΗΣ

ΔΕΥΤΕΡΕΥΟΝ ΟΔΙΚΟ ΔΙΚΤΥΟ ΠΡΟΣΒΑΣΗΣ

ΤΟΠΙΚΟ ΟΔΙΚΟ ΔΙΚΤΥΟ ΠΡΟΣΒΑΣΗΣ


ΓΡΑΜΜΗ ΤΡΟΧΙΟΔΡΟΜΟΥ
TRAM WAY


ΣΤΑΘΜΟΣ ΤΡΟΧΙΟΔΡΟΜΟΥ
TRAM WAY STATION

ΠΕΖΟΓΕΦΥΡΑ
PEDESTRIAN BRIDGE

(H) ΕΛΙΚΟΔΡΟΜΙΟ

ΚΛΙΜΑΚΑ 1 : 5000

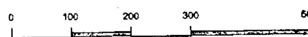

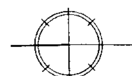

Αριθ. 1537 (2)

Κήρυξη αναδασωτέας έκτασης Ε=2574 τ.μ. στη θέση «Τσέσμα» περιφέρειας Ελικώνα Δήμου Λιβαδειάς Ν. Βοιωτίας.

 Ο ΓΕΝΙΚΟΣ ΓΡΑΜΜΑΤΕΑΣ ΠΕΡΙΦΕΡΕΙΑΣ ΣΤΕΡΕΑΣ ΕΛΛΑΔΑΣ

Έχοντας υπόψη:

Ι. Τις διατάξεις:

α. Του άρθρου 117 παρ.3 του Συντάγματος της Χώρας.

β. Του Ν. 3200/55 «Περί Διοικητικής Αποκεντρώσεως».

γ. Των άρθρων 38 παραγ. 1 & 2,και 41 παρ. 1 του Ν. 998/79 «Περί προστασίας των δασών και των δασικών εκτάσεων της Χώρας».

γ. Του άρθρου 12 παρ.2 τουΝ.2040/92 «Ρύθμιση θεμάτων αρμοδιότητας Υπουργείου Γεωργίας κλπ».

δ. Του Ν.2503/97 Διοίκηση, οργάνωση ,στελέχωση της Περ/ρειας.

2. Τις με αριθ. 160417/1180/8-7-80 & 182447/3049/24-9-80 δ/γέςΥπ. Γεωργίας.

3. Την με αριθ. 6747/29-9-97 (ΦΕΚ 242/Β/98) απόφαση του Γενικού Γραμ. Περιφ. Στερεάς Ελλάδας «Μεταβίβαση αρμοδιοτήτων στους Προϊσταμένους των Δασικών Υπηρεσιών».

4. Την με αριθ. 3396/5-10-2001 πρόταση του Δασαρχείου Λιβαδειάς για κήρυξη ως αναδασωτέας δημόσιας δασικής έκτασης εμβαδού Ε= 2574 τ. μ. στη θέση « Τσέσμα» περιφέρειας Ελικώνα, Δήμου Λιβαδειάς η οποία καλυπτόταν από δασική βλάστηση και καταλήφθηκε παράνομα από τον Νικόλαο Αργυρίου του Λουκά ο οποίος στη συνέχεια την εκχέρσωσε , δενδροφύτευσε με νεαρά δενδρύλλια και εντός αυτής ανήγειρε αυθαίρετο κτίσμα, αποφασίζουμε:

Κηρύσσουμε αναδασωτέα, με σκοπό την διατήρηση του χαρακτήρα, την προστασία και την αποκατάσταση της δασικής βλάστησης , με φυσική ή τεχνική αναγέννηση, τη Κοινοτική δασική έκταση εμβαδού Ε= 2574 τ. μ. που βρίσκεται στη θέση «Τσέσμα» περιφέρειας Ελικώνα, Δήμου Λιβαδειάς η οποία καταλήφθηκε παράνομα από τον Νικόλαο Αργυρίου του Λουκά ο οποίος στη συνέχεια την εκχέρσωσε , δενδροφύτευσε με νεαρά δενδρύλλια και εντός αυτής ανήγειρε αυθαίρετο κτίσμα.

Η παραπάνω αναδασωτέα έκταση προσδιορίζεται από τα στοιχεία: (1-2-3-4-5-6-7-8-9-10-11-1'-1) και απεικονίζεται στο συνημμένο τοπογραφικό διάγραμμα με κλίμακα 1:1000 που αποτελεί αναπόσπαστο μέρος της απόφασης αυτής, και έχει όρια :

-ΒΟΡΕΙΑ : Εν μέρει με δασική έκταση και εν μέρει με αμφισβητούμενες εκτάσεις

-ΝΟΤΙΑ : Με αγροτικό δρόμο.

-ΑΝΑΤΟΛΙΚΑ: Εν μέρει με αγροτικό δρόμο και εν μέρει με αμφισβητούμενες εκτάσεις.

-ΔΥΤΙΚΑ: Με Κοινοτική δασική έκταση ανήκουσα στον Δήμο Λιβαδειάς. Η απόφαση αυτή ισχύει από της κοινοποιήσεως της αρμοδίως (άρθρο 41 Νόμου 998/79) και προ της δημοσιεύσεως της στην εφημερίδα της Κυβερνήσεως (αρθρ. 37 Ν. 3200/55).

Η απόφαση αυτή να δημοσιευθεί στην Εφημερίδα της Κυβερνήσεως.

Από τις διατάξεις αυτής της απόφασης δεν προκαλείται δαπάνη σε βάρος του Κρατικού Προϋπολογισμού.

Λιβαδειά, 5 Νοεμβρίου 2001

Με εντολή Γενικού Γραμματέα Περιφέρειας
Ο Διευθυντής Δασών
ΗΛΙΑΣ ΚΑΠΡΑΛΟΣ

Τοπογραφικό διάγραμμα

1→2: 30μ - 50^{g}	8→9: 30μ - 294^{g}
2→3: 16μ - 55^{g}	9→10: 23μ - 189^{g}
3→4: 20,5μ - 388^{g}	10→11: 27μ - 167^{g}
4→5: 20μ - 254^{g}	11→ 30μ - 141^{g}
5→6: 30μ - 340^{g}	
6→7: 5μ - 335^{g}	
7→8: 9μ - 199	

Αίτηση στο αρ. 8/2001 ΠΔΑ.

Προτείνεται να αναδασωθεί.

Κλίμακα 1:1000

Απόσπασμα χάρτη κλίμ. 1:50000

Θέση καταληφθείσας έκτασης

Οδοιπορικό σκαρίφημα

ΑΒΓΔΕΑ: αυθαίρετο κτίσμα	
Α' → Α: 399^{g}	12,20 μ.
Α' → Α: 351^{g}	8,60 μ
Α → Β: 17^{g}	5 μ
Β → Γ: 371^{g}	5 μ
Γ → Δ: 63^{g}	2,20 μ
Δ → Ε: 165^{g}	13,30 μ
Ε → Α: 265^{g}	7,30 μ
Συνολικό εμβαδό	70 τ.μ.

ΘΕΩΡΗΘΗΚΕ
Λιβαδειά 18/1/2001
Ο Δασάρχης
Ιωάννης Γρίβας
Δασολόγος

Η Συντάξασα
Σοφία Μαλούχου
Δασοπόνος

ΘΕΩΡΗΘΗΚΕ
Σύμφωνα με την αριθμ. 15336/01 απόφασή μας.
Λιβαδειά 5-11-2001
Δ/ντής Δασών
Ηλίας Καψάλης
Δασολόγος

ΕΘΝΙΚΟ ΤΥΠΟΓΡΑΦΕΙΟ
Για τεχνικούς λόγους, στο σχεδιάγραμμα έγινε σμίκρυνση κατά ποσοστό 55 %